



ВСЕРОССИЙСКОЕ
ЧЕМПИОНАТНОЕ
ДВИЖЕНИЕ
ПО ПРОФЕССИОНАЛЬНОМУ
МАСТЕРСТВУ

ПЛАН ЗАСТРОЙКИ


**по компетенции «Документационное обеспечение
управления и архивоведение»**

**РЕГИОНАЛЬНЫЙ ЭТАП ЧЕМПИОНАТА
ПО ПРОФЕССИОНАЛЬНОМУ
МАСТЕРСТВУ «ПРОФЕССИОНАЛЫ»
В ВОЛГОГРАДСКОЙ ОБЛАСТИ – 2026**


2026 г.

ОБЩИЙ ПЛАН ЭТАЖА


Комната Экспертов

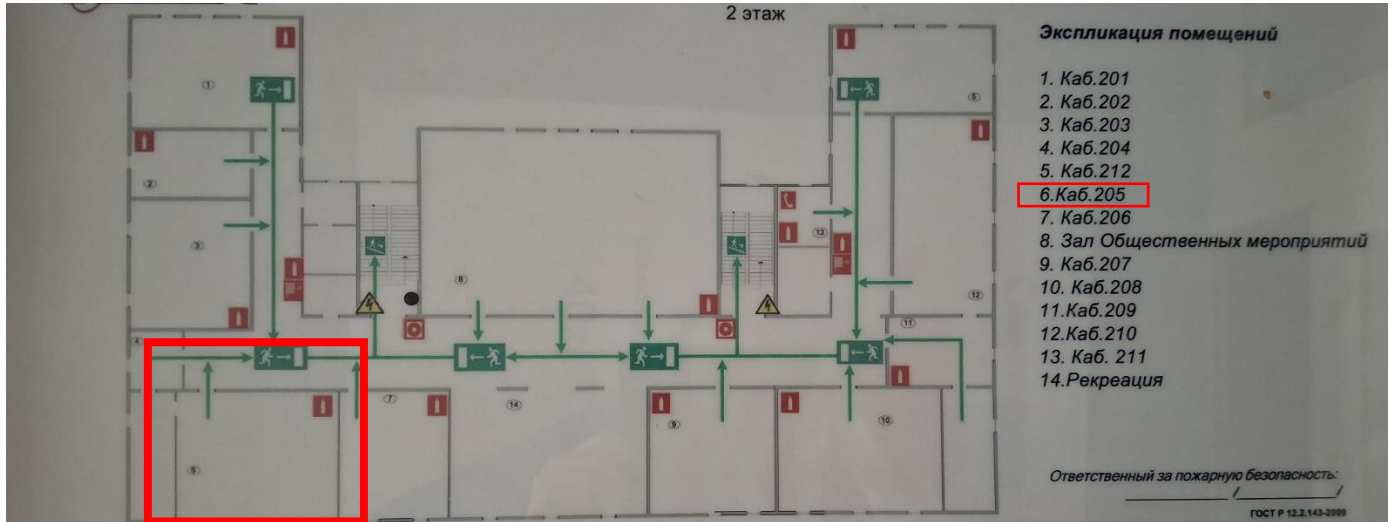


Комната участников

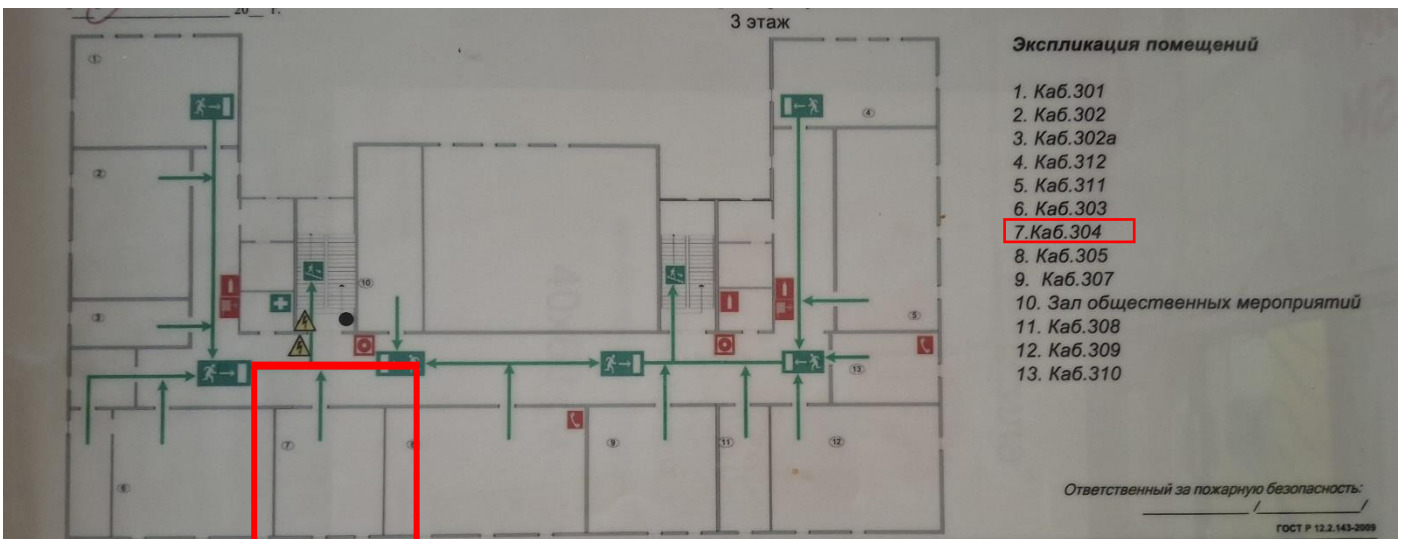


Рабочая площадка и место Главного эксперта

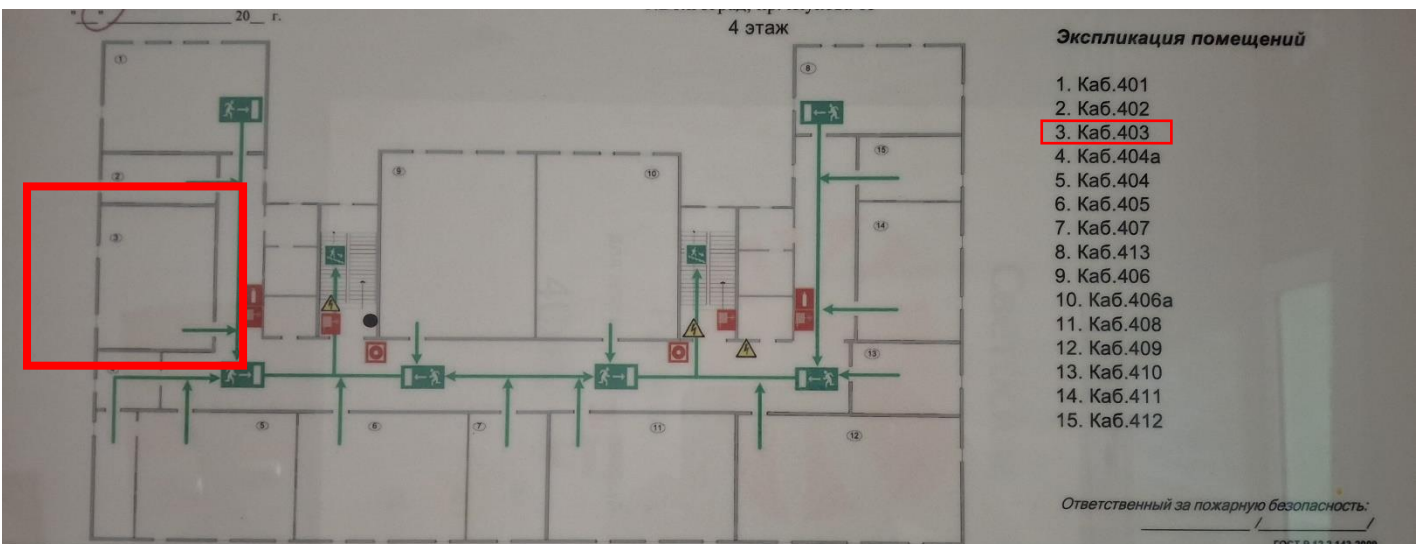


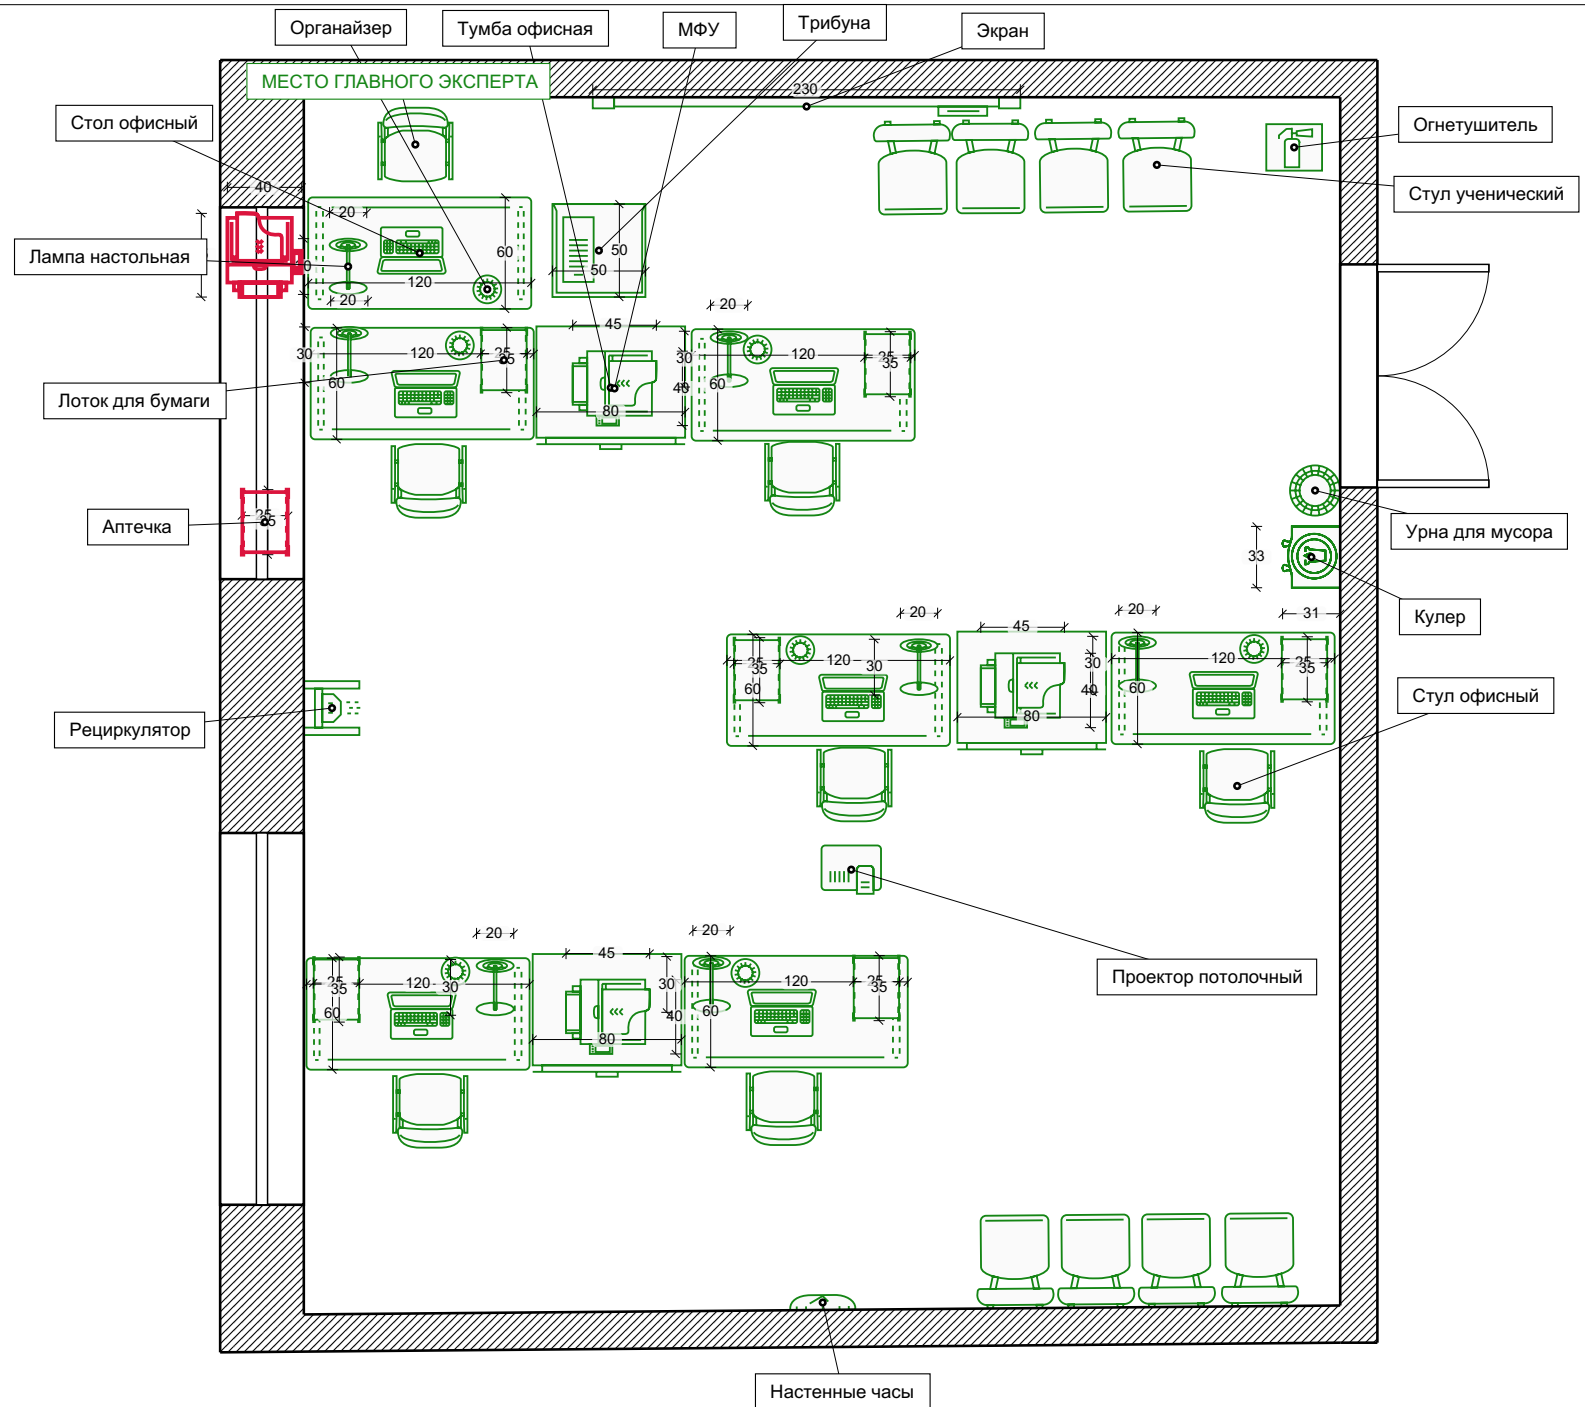

Общая площадка (с местом Главного эксперта и Брифинг-зоной)	Стадия	Лист	Листов
	РП	1	4
План застройки			

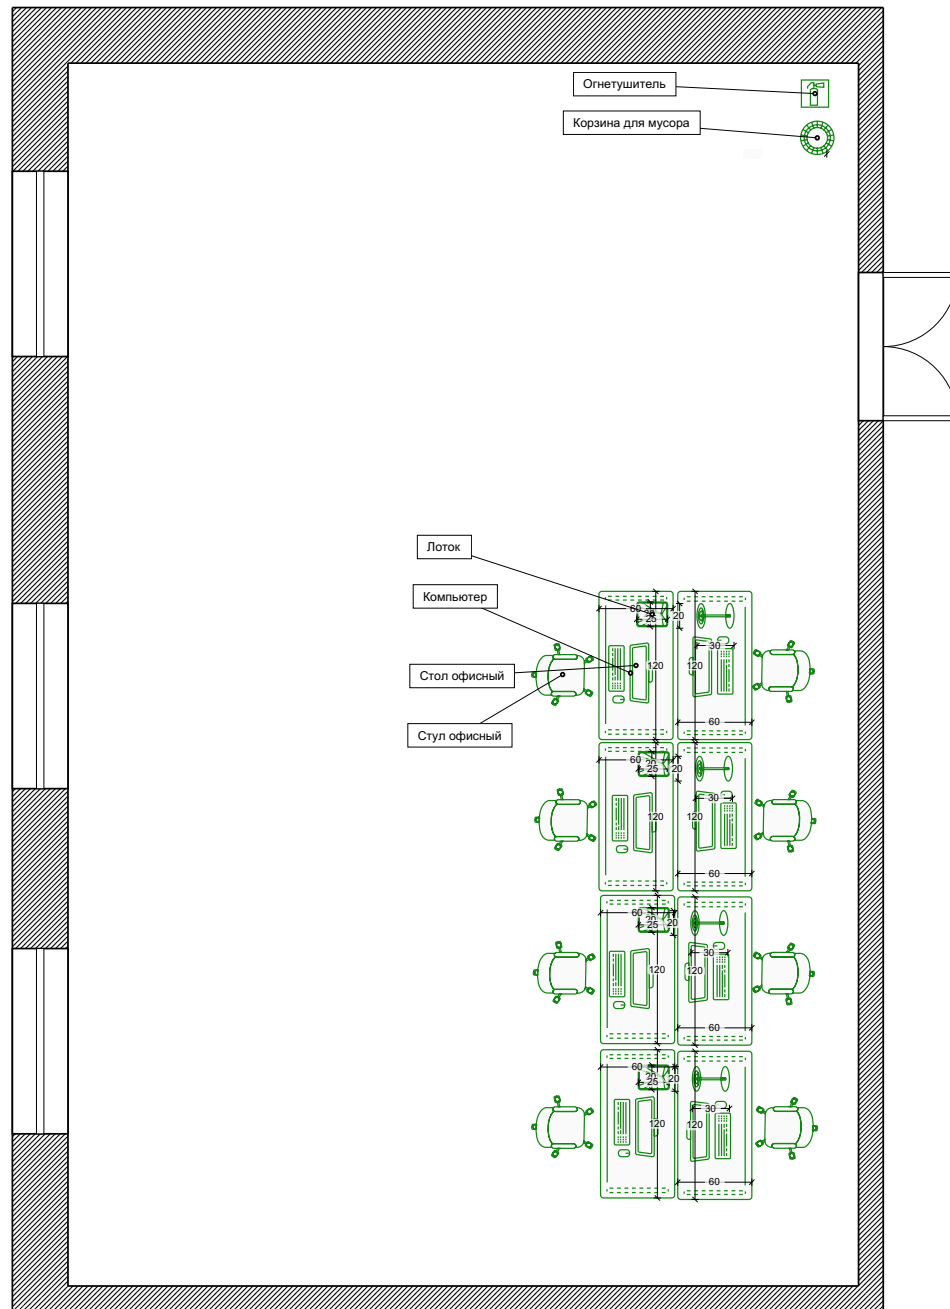

Комната экспертов	Стадия	Лист	Листов
	РП	2	4
План застройки			

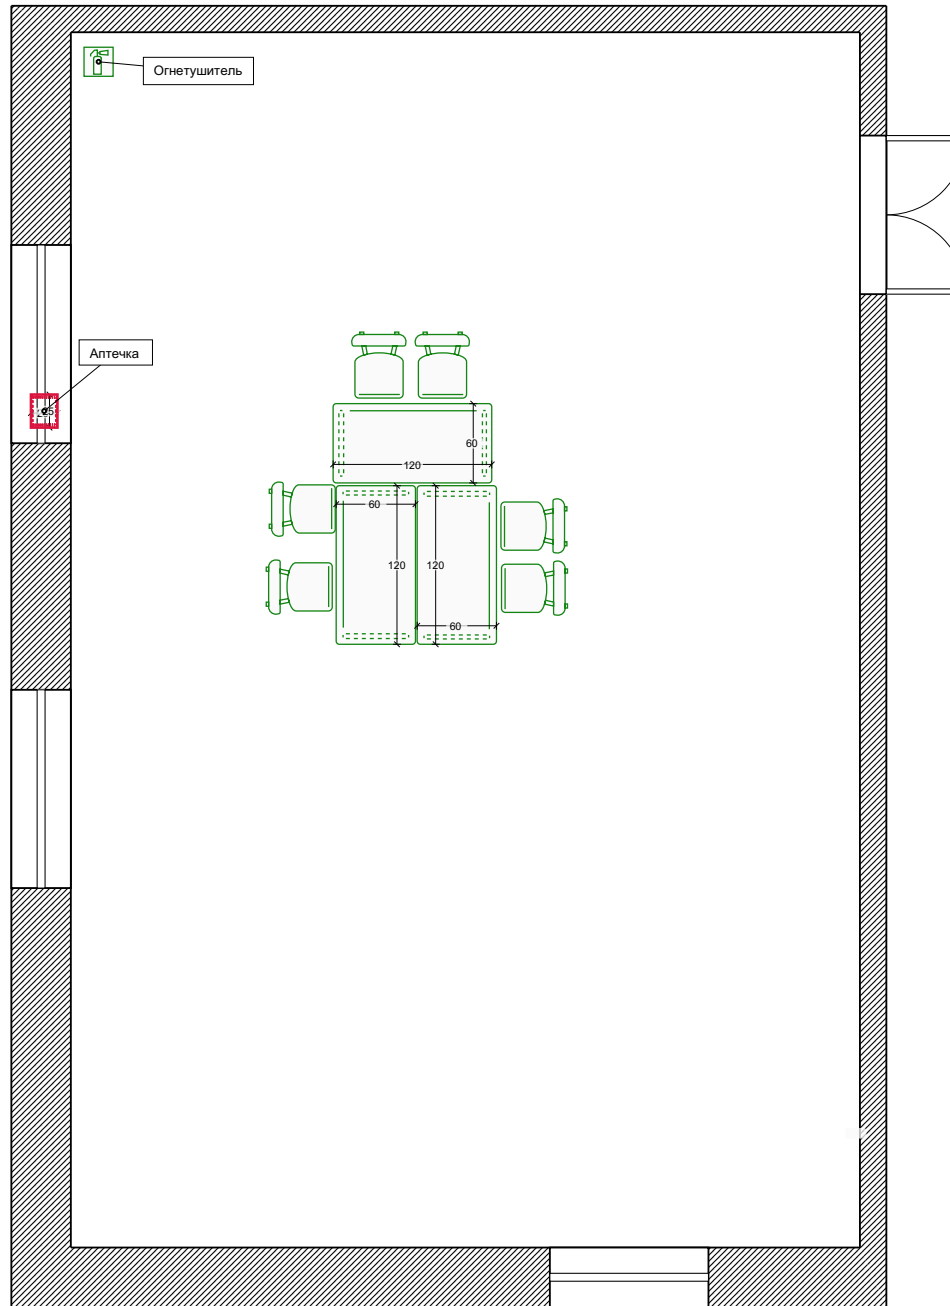

Комната участников	Стадия	Лист	Листов
	РП	3	4
План застройки			