
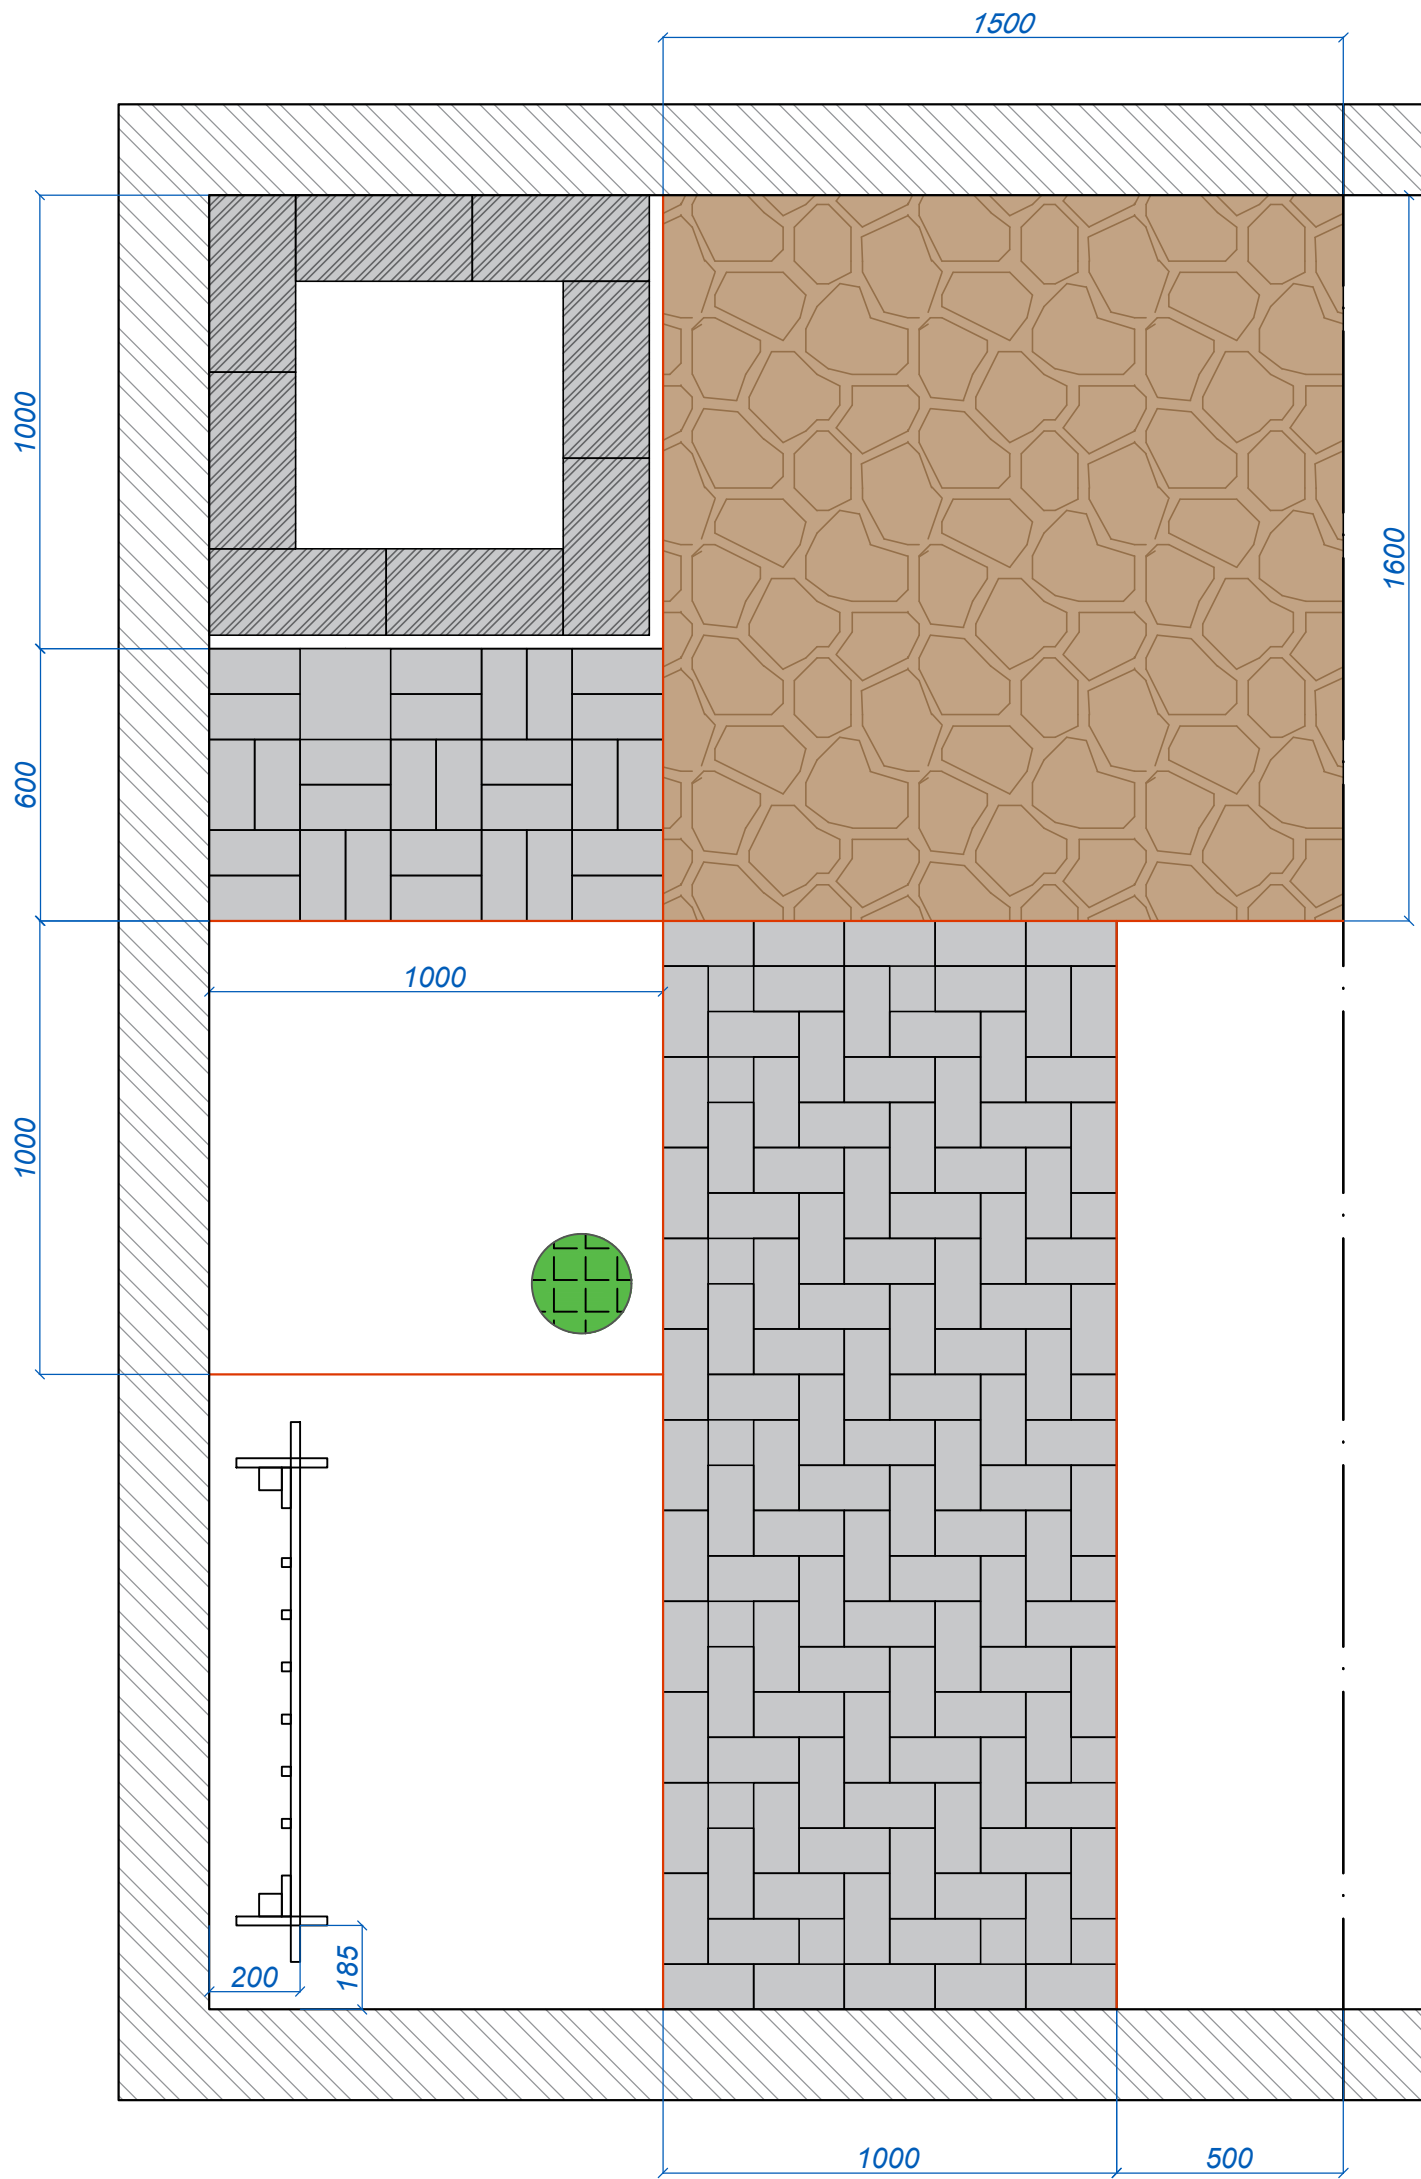
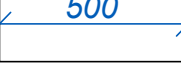



# Разбивочный чертеж Левый короб

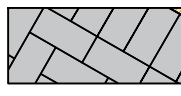

## Условные обозначения:

-  500 размерные линии
-  плитняк
-  плитка бетонная 200x100x60
-  бордюр пластиковый

Изм.	Кол.	Лист	№Док.	Подпись	Дата	Региональный этап Чемпионата по профессиональному мастерству «Профессионалы» 2026 года			
Выполнил		авторский коллектив			01.08.25	Конкурсное задание Компетенция Ландшафтный дизайн Основная возрастная группа	Стадия	Лист	Листов
Проверил								2	6
Разбивочный чертеж (ЛК)						М 1:20			