



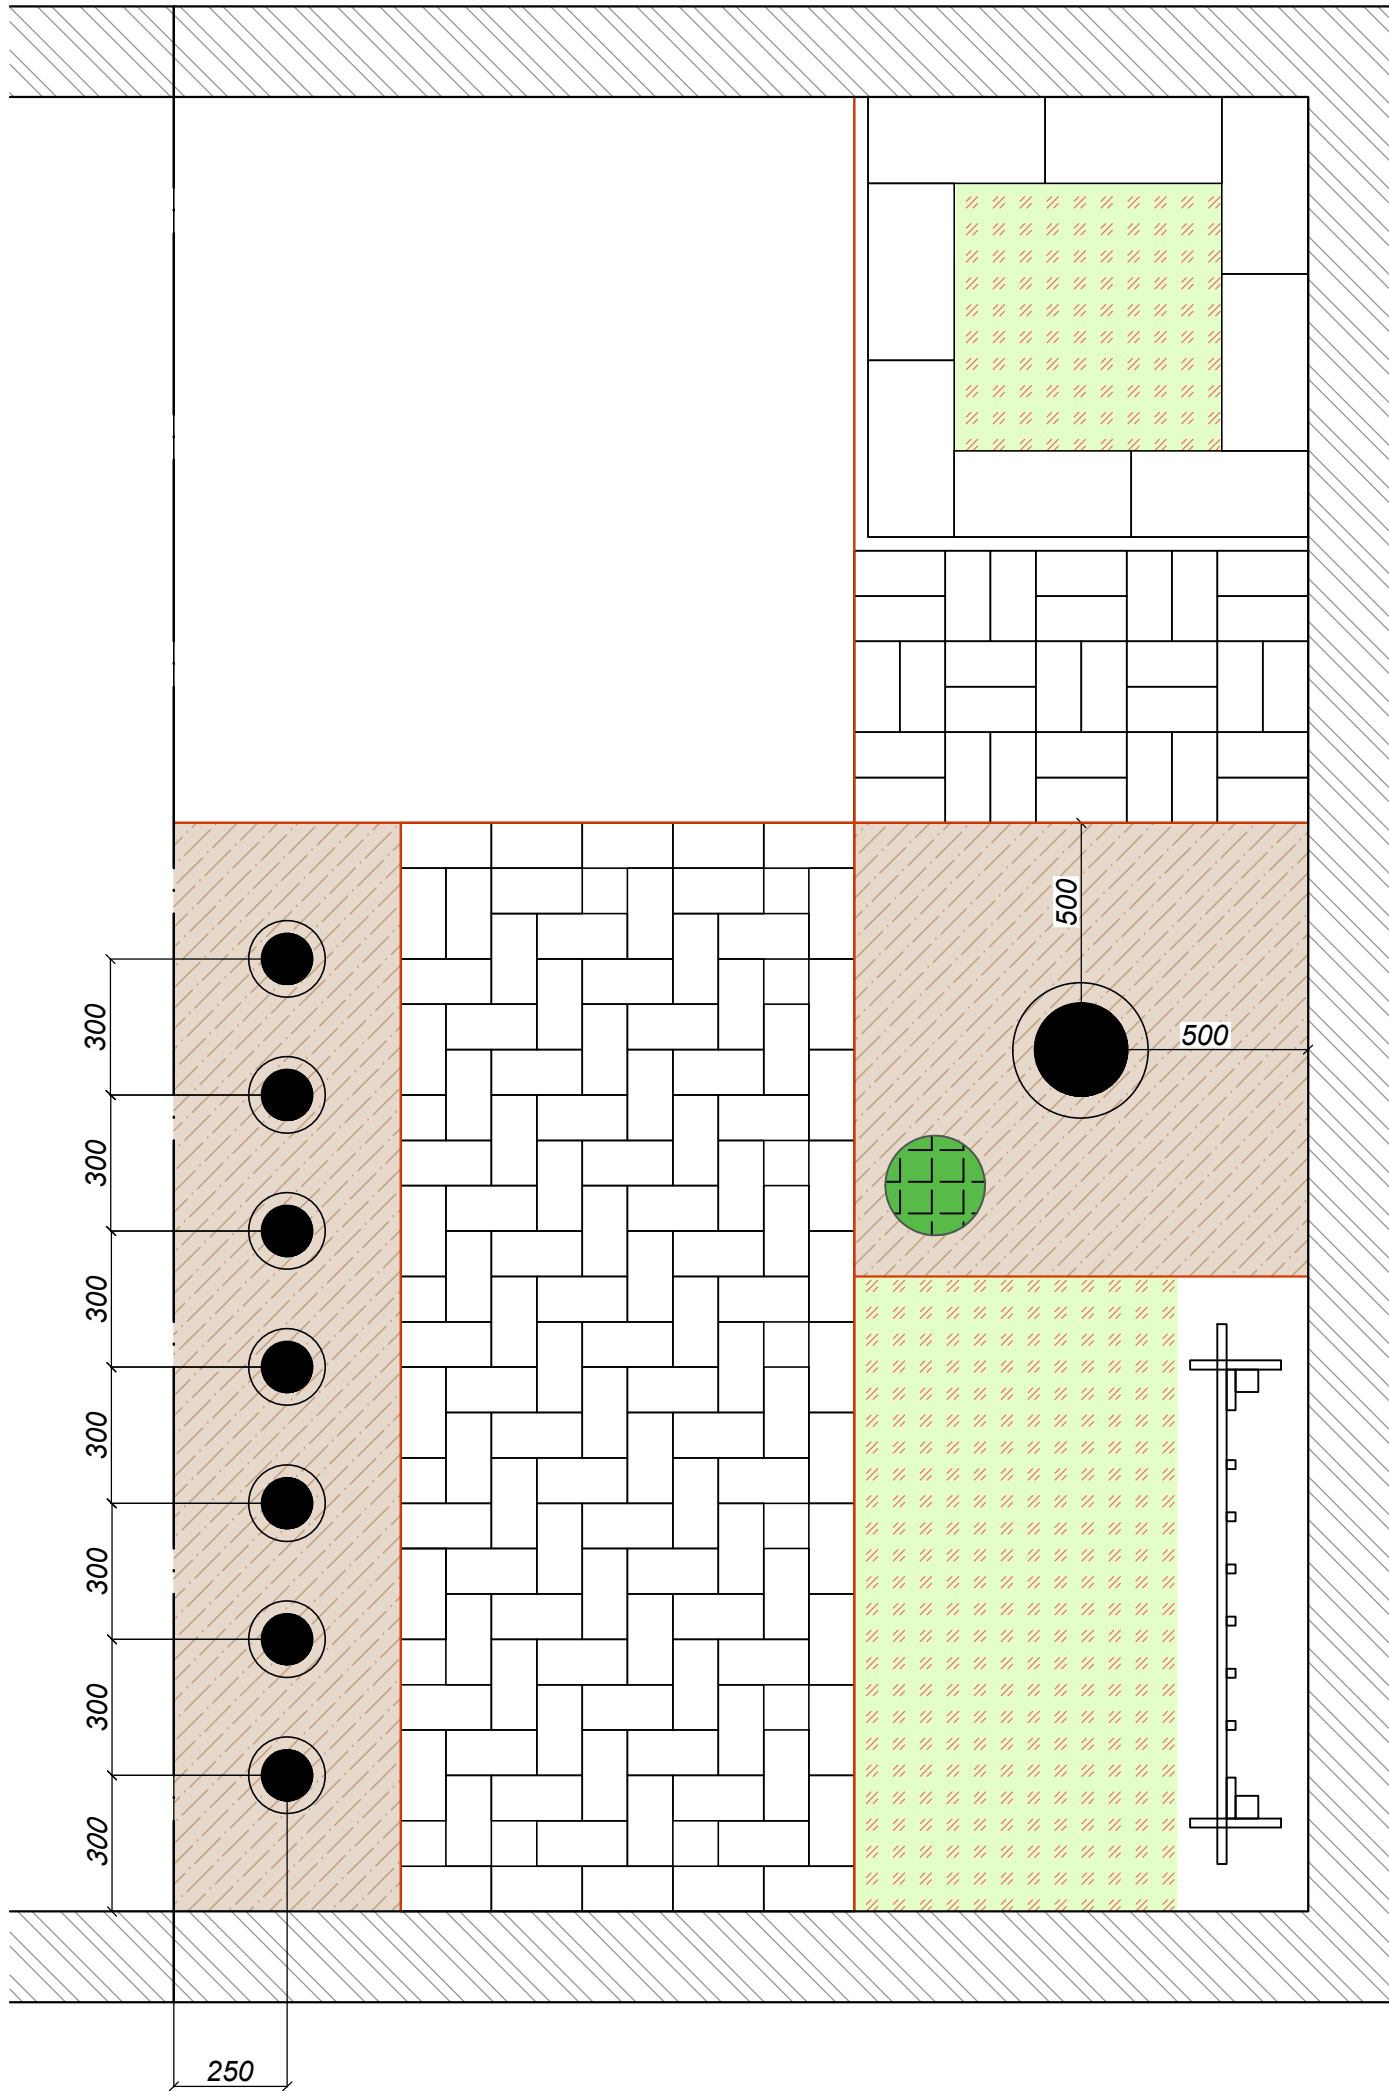


Посадочный чертеж Правый короб

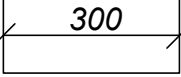

Условные обозначения:

-  300 размерные линии
-  мульча (на геотекстиль)
-  бордюр пластиковый
-  свободная посадка

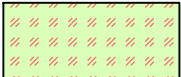Изм.	Кол.	Лист	№Док.	Подпись	Дата	Региональный этап Чемпионата по профессиональному мастерству «Профессионалы» 2026 года			
Выполнил		авторский коллектив			01.08.25	Конкурсное задание Компетенция Ландшафтный дизайн Основная возрастная группа	Стадия	Лист	Листов
Проверил								4	6
						Посадочный чертеж (ПК)	М 1:20		