


# Схема системы полива Левый короб

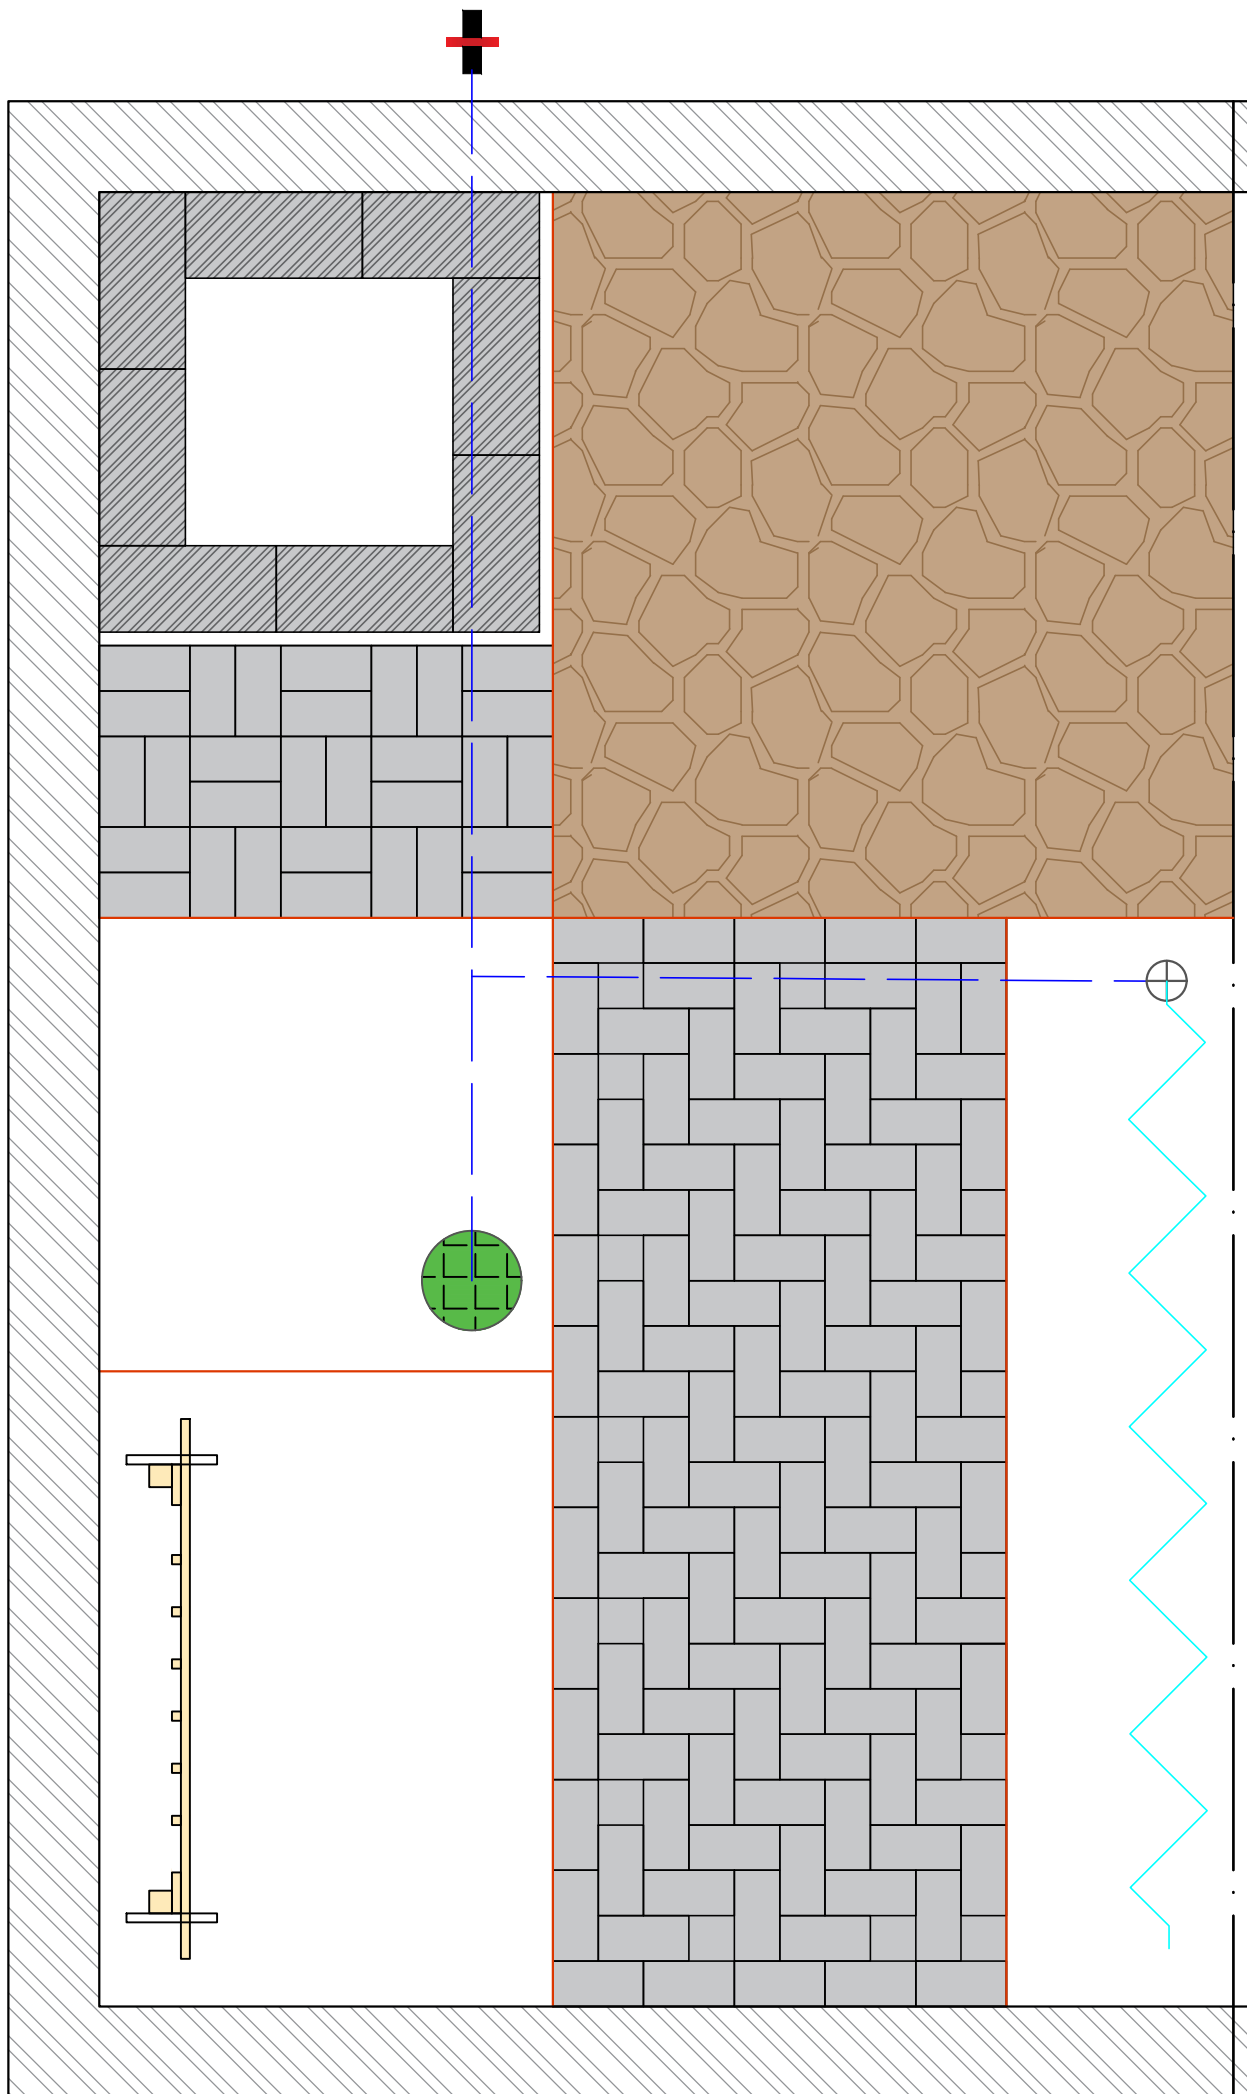

## Условные обозначения:

-  короб с шаровым краном
-  адаптер на кран быстрого соединения В3/4
-  Мини-кран переходной
-  Труба ПНД
-  Шланг капельного полива

Изм.	Кол.	Лист	№Док.	Подпись	Дата				
						Региональный этап Чемпионата по профессиональному мастерству «Профессионалы» 2026 года			
Выполнил		авторский коллектив			01.08.25	Конкурсное задание Компетенция Ландшафтный дизайн Основная возрастная группа	Стадия	Лист	Листов
Проверил								5	6
						Схема системы полива (ЛК)	М 1:20		