Утверждаю:_____

Менеджер компетенции

Ларионов Николай Николаевич

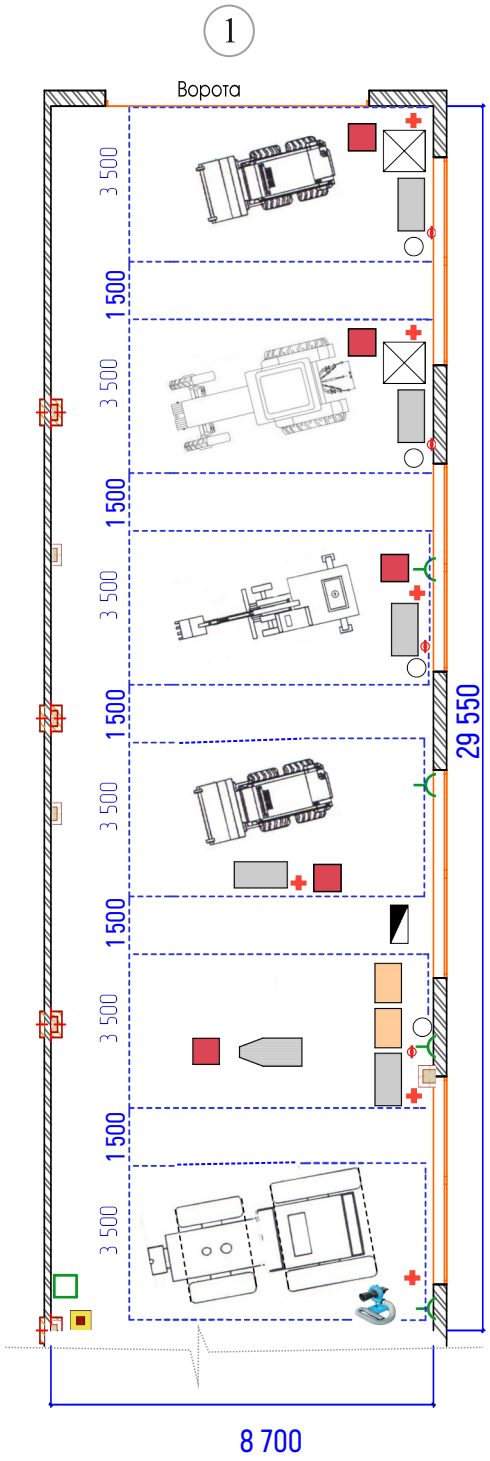

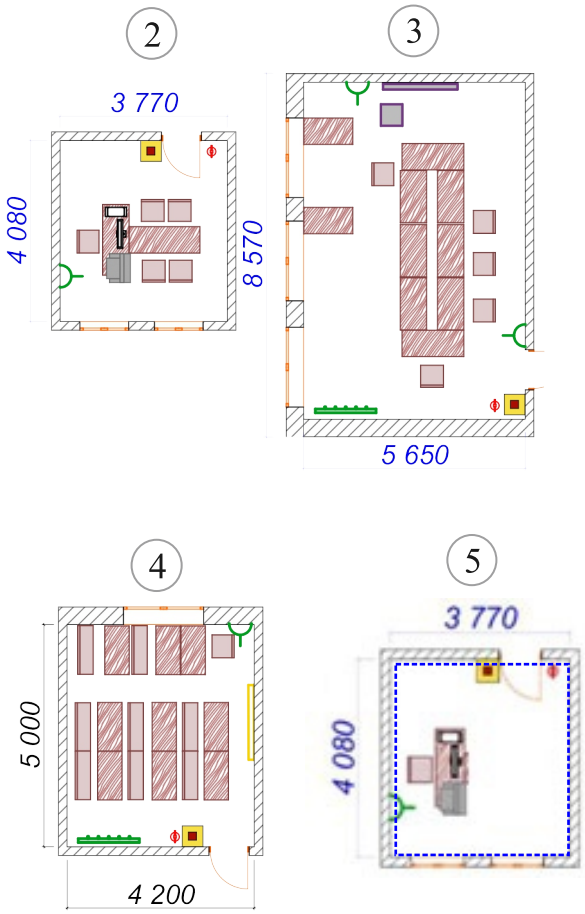

Экспликация

- Розетки 220/380в
- Электрощит 220/380в
- Инструментальный ящик
- Верстак
- Стол
- Компьютер
- Приток воздуха
- Потолочная вытяжка отработанных газов
- Огнетушитель
- Стол
- Скамья
- Стул
- Вешалка
- Урна
- Мфу
- Экран проектора
- Доска
- Проектор
- Аптечка
- Рабочее место участника
- Трактор
- Экскаватор колесный
- Погрузчик
- Двигатель с кантователем
- Вытяжка отработанных газов
- Каток
- Выключатель

1 - Зона участников, мастерская «Обслуживание тяжелой техники»

2 - Комната главного эксперта кабинет 37

3 - Комната экспертов кабинет 36

4 -Комната участников кабинет 34

5 -Зона участников, выполняющих модуль Ж кабинет 32