


План высотных отметок Правый короб

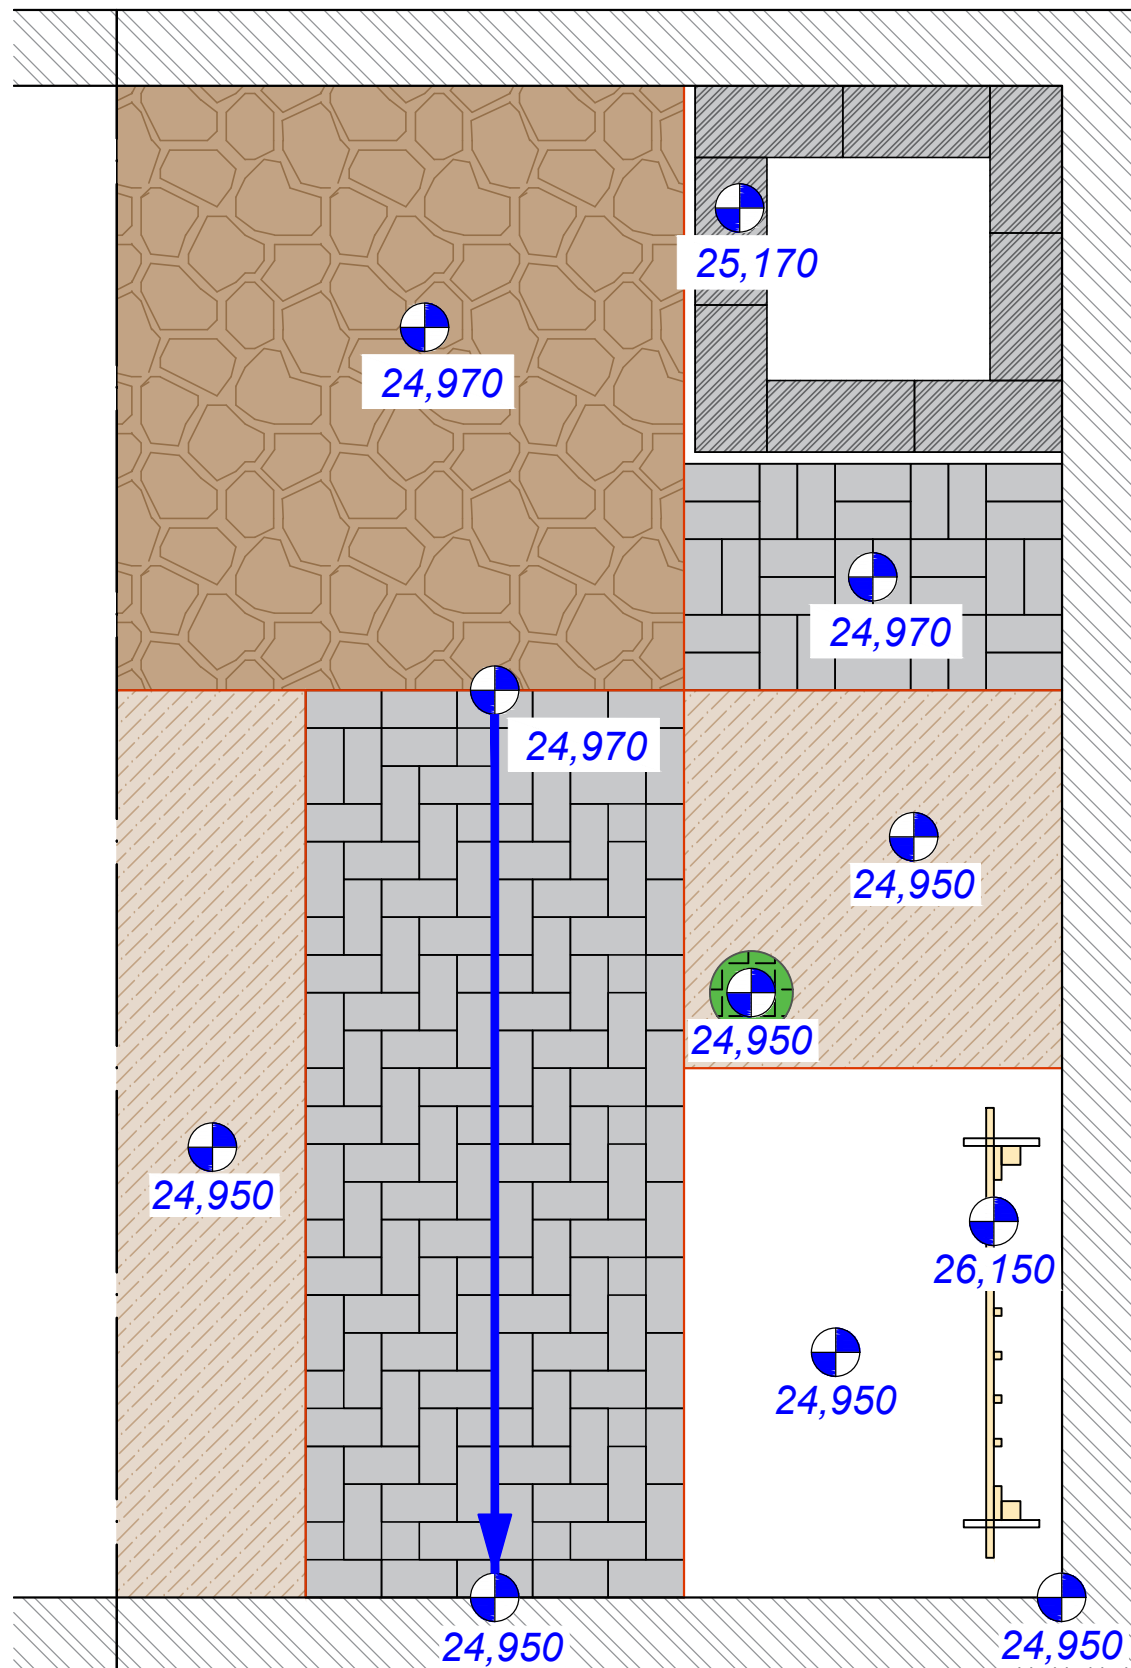

Высотные отметки даны по Балтийской системе и указаны в метрах
Точка отсчета равна 24,950 м

Изм.	Кол.	Лист	№ Док.	Подпись	Дата	Региональный этап Чемпионата по профессиональному мастерству «Профессионалы» 2026 года			
Выполнил			авторский коллектив		01.08.25	Конкурсное задание Компетенция Ландшафтный дизайн Основная возрастная группа	Стадия	Лист	Листов
Проверил								3	6
						План высотных отметок (ПК)	М 1:20		